


都市計畫範圍第一階段

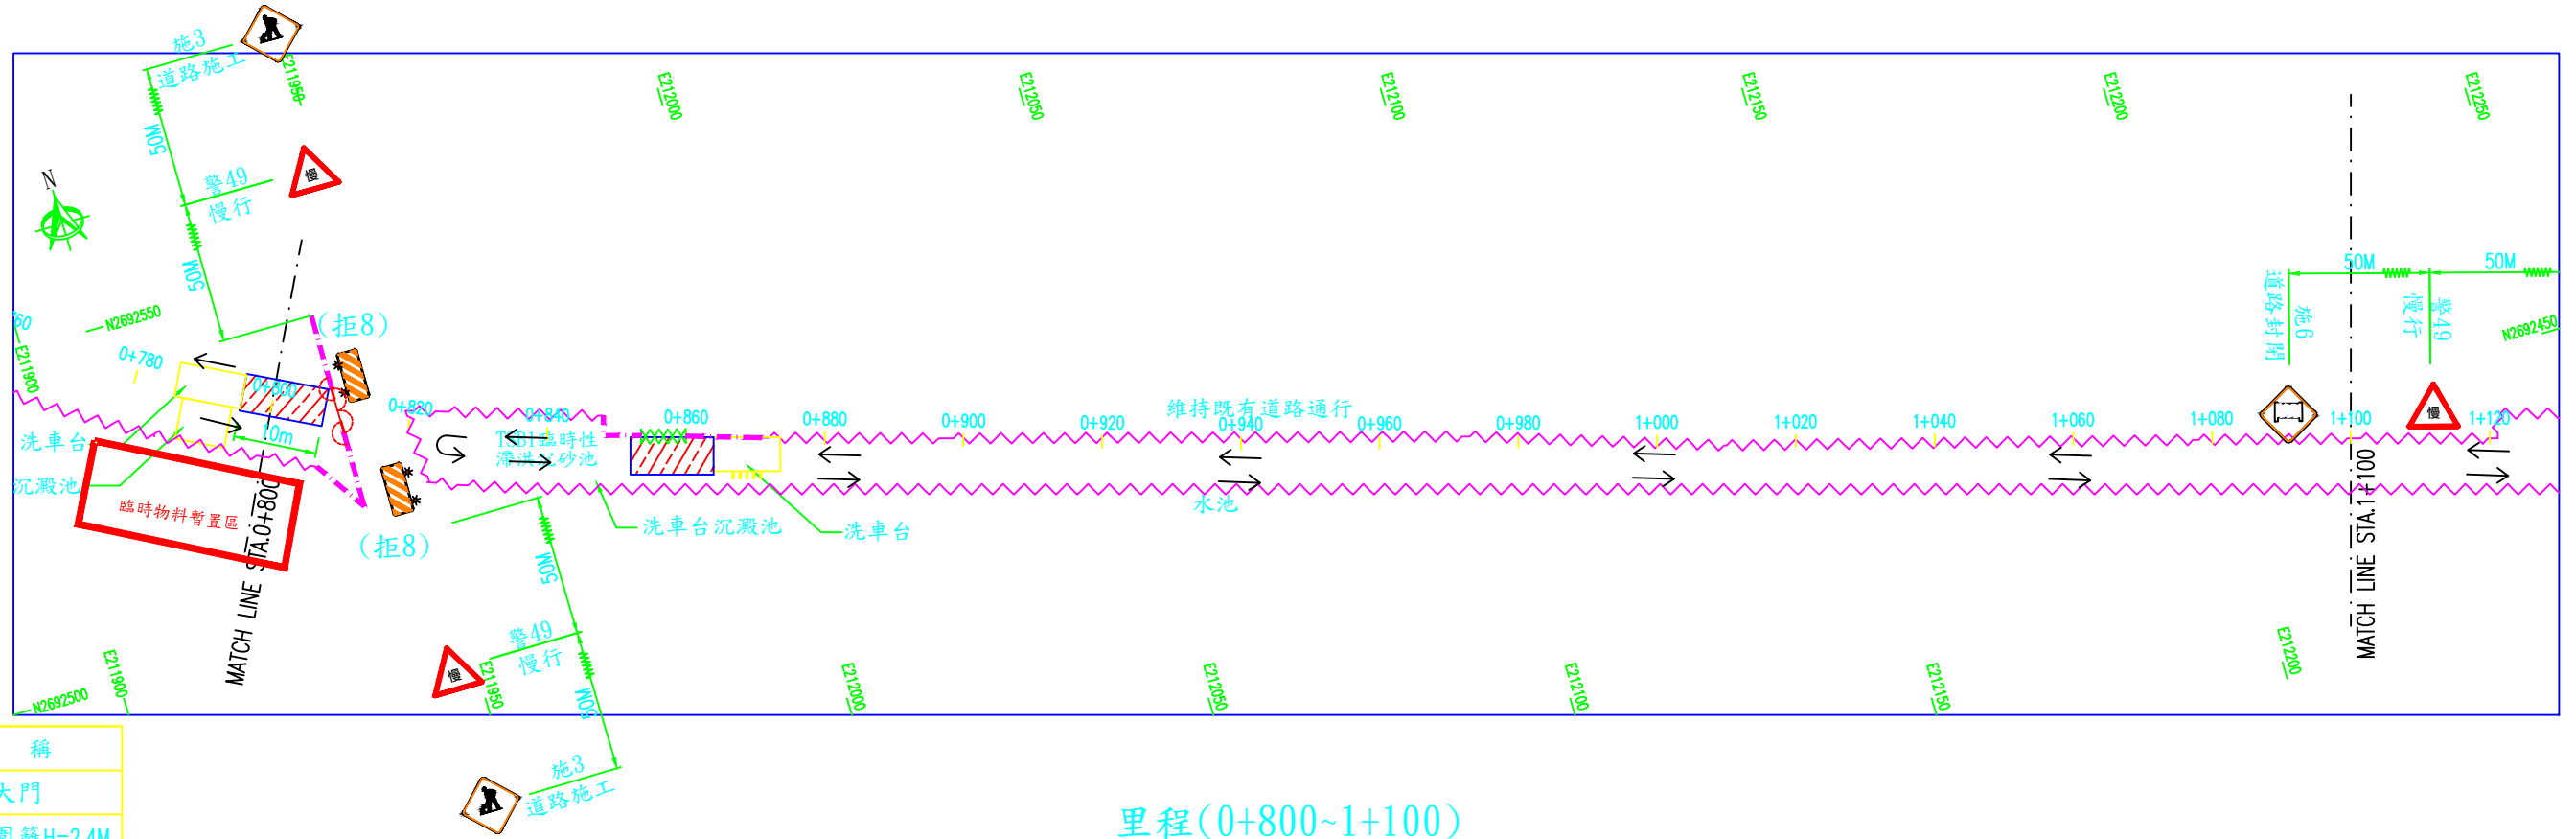

圖例	名稱
	工區出入大門
	全阻隔式圍籬H=2.4M
	半阻隔式圍籬H=2.4M
	伸縮式拉門
	鋼板
	施工動線

- 註:
- 1.里程:0+000~1+200為主體工程。
 - 2.里程:1+200~2+060為後續擴充。
 - 3.里程:2+060~2+750為主體工程。

外部參考 .\底圖\DF-A1.dwg

置料區、沉砂池等平面佈設圖(二)