


非都市計畫範圍第一階段

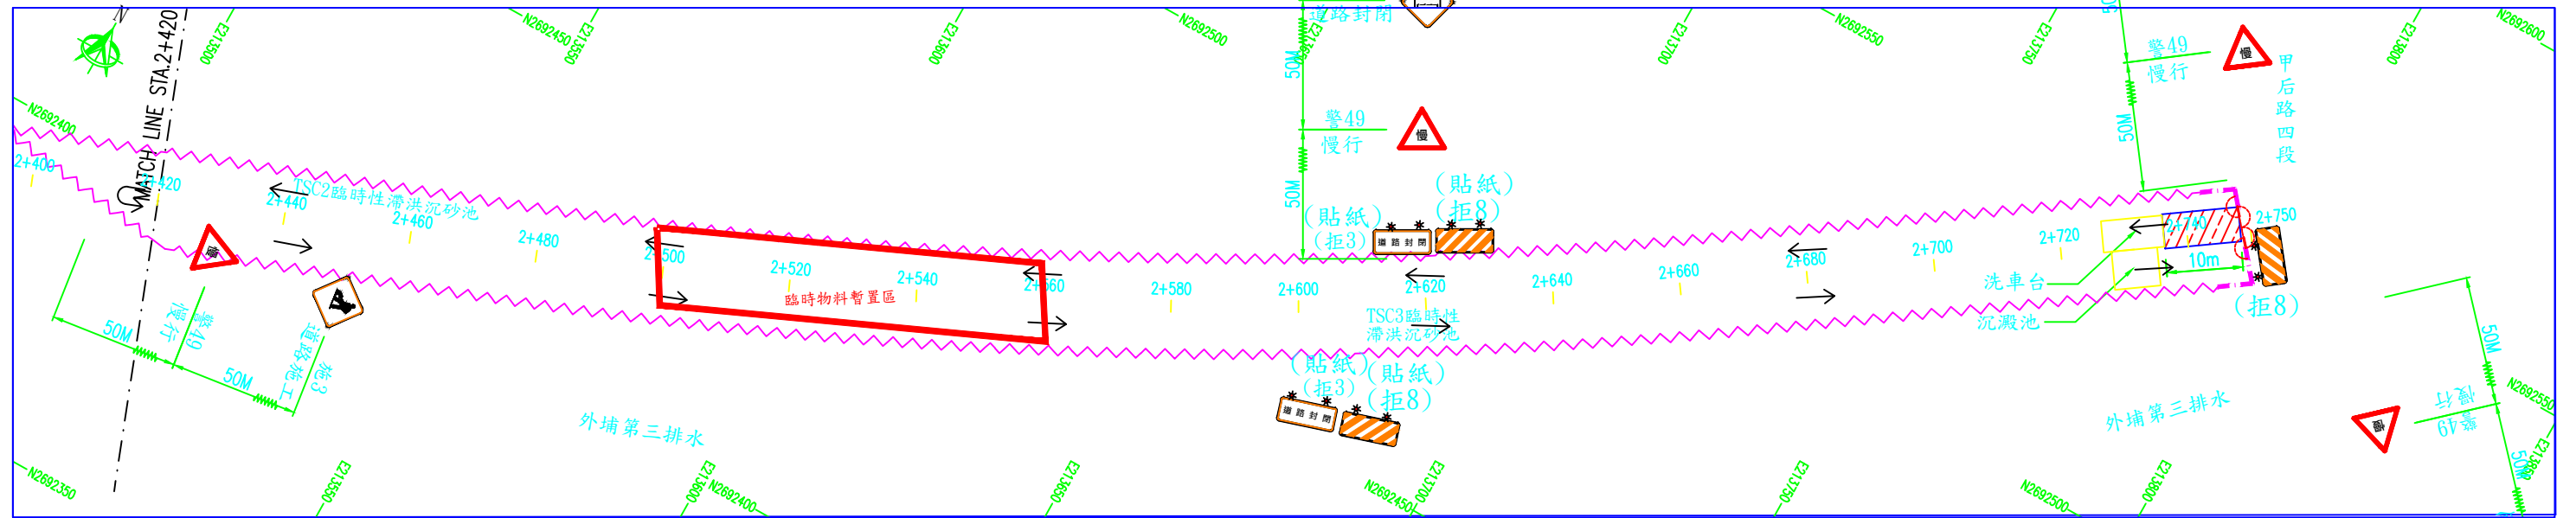

里程(2+420~2+750)

UNIT=m, S=1:1200(A3) 1:600(A1)