


非都市計畫範圍第一階段

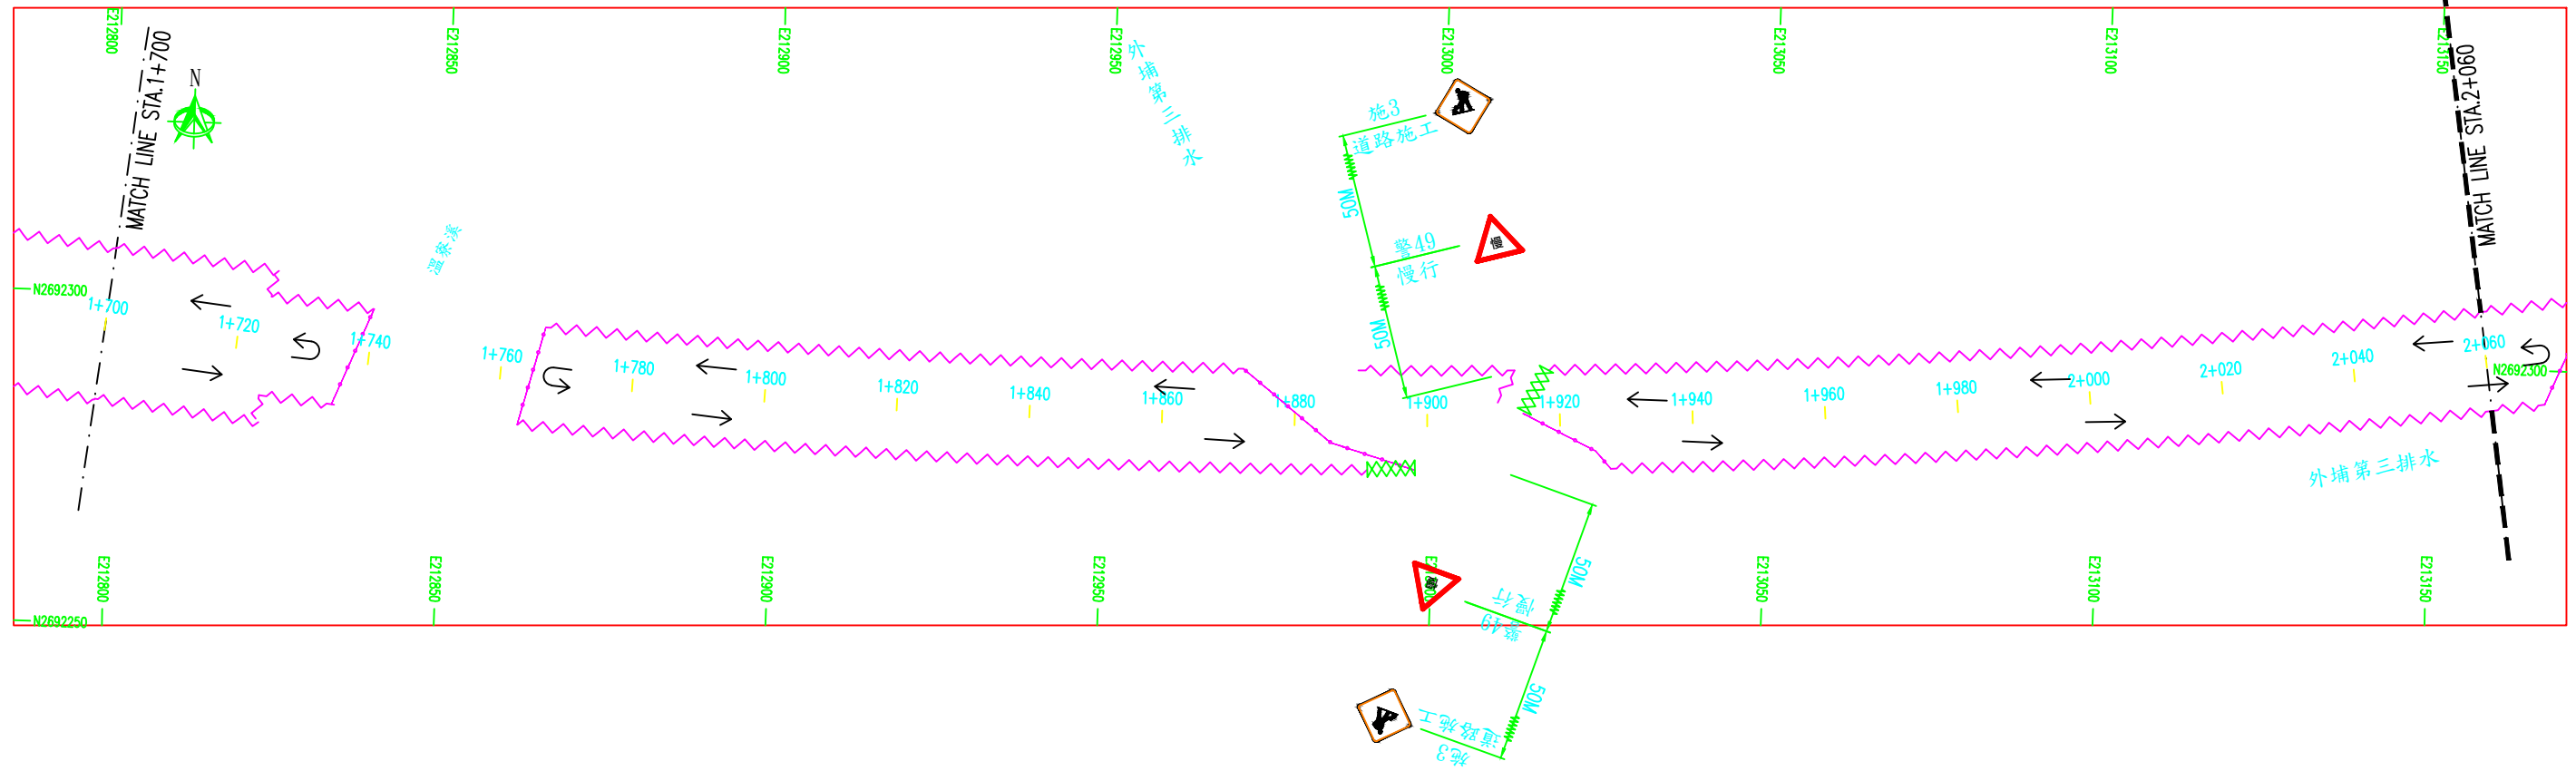

里程(1+700~2+060)

UNIT=m, S=1:1200(A3) 1:600(A1)

後續擴充 主體工程