


臺中市政府建設局接受私人申請自行興建都市計畫道路案件
道路、側溝及道路照明設計斷面參考圖說


V112.10

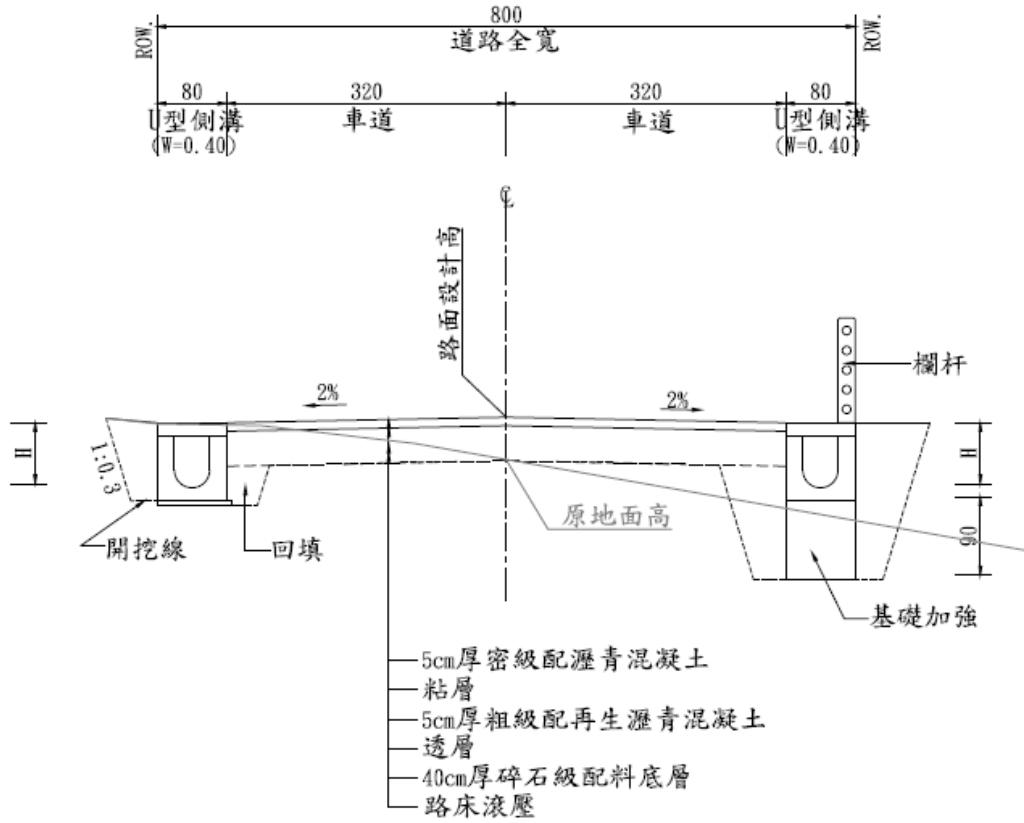


8M 道路設計斷面參考圖說 1

臺中市政府建設局接受私人申請自行興建都市計畫道路案件
道路、側溝及道路照明設計断面參考圖說

V112.10

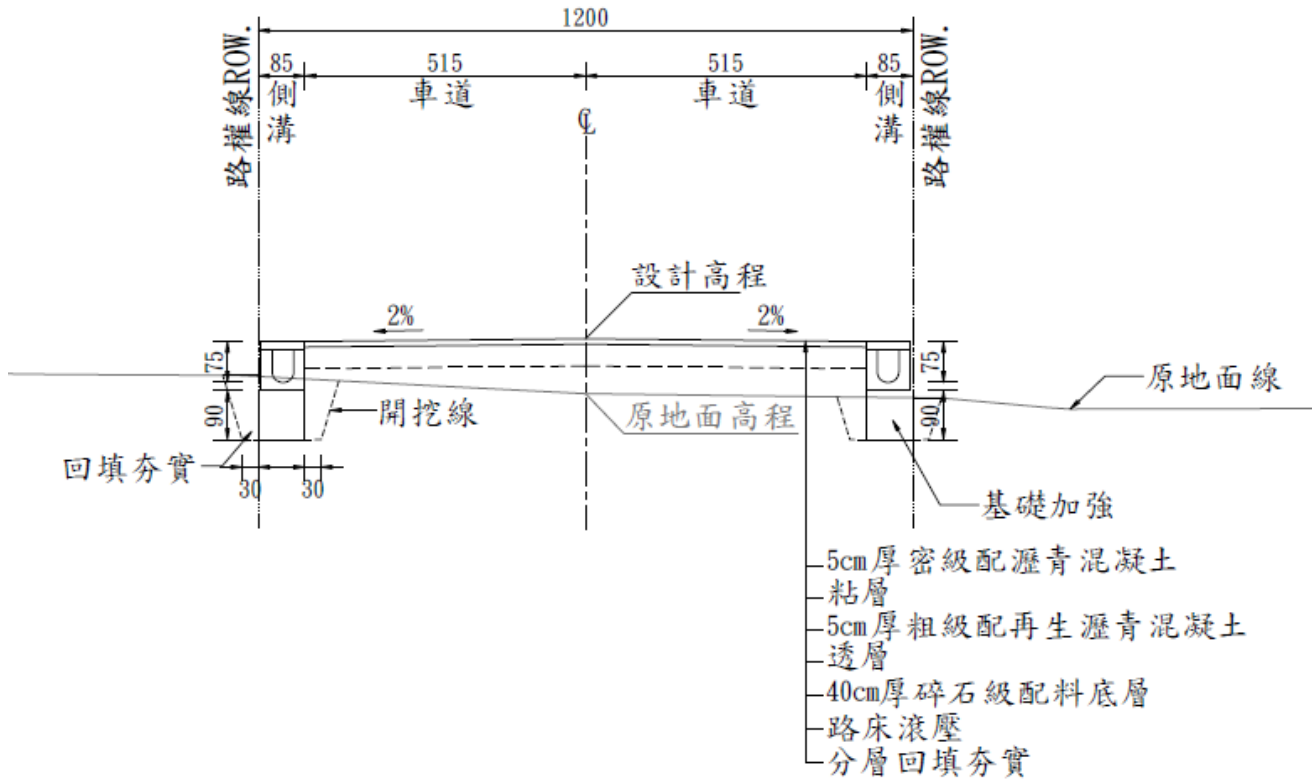



12M 道路設計断面參考圖說 1

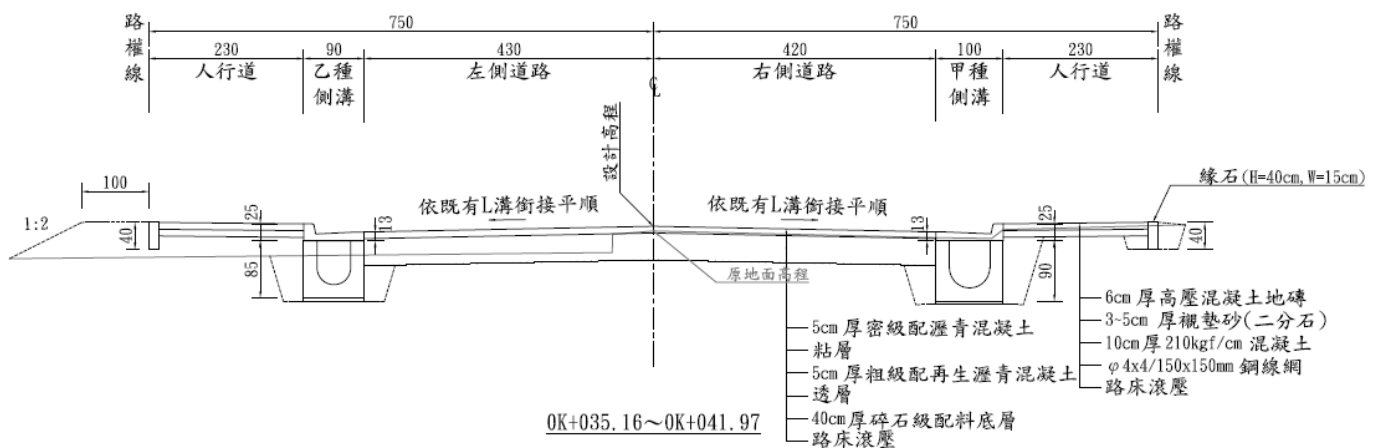

(含人行空間)道路設計断面參考圖說 1

臺中市政府建設局接受私人申請自行興建都市計畫道路案件
道路、側溝及道路照明設計断面參考圖說


V112.10

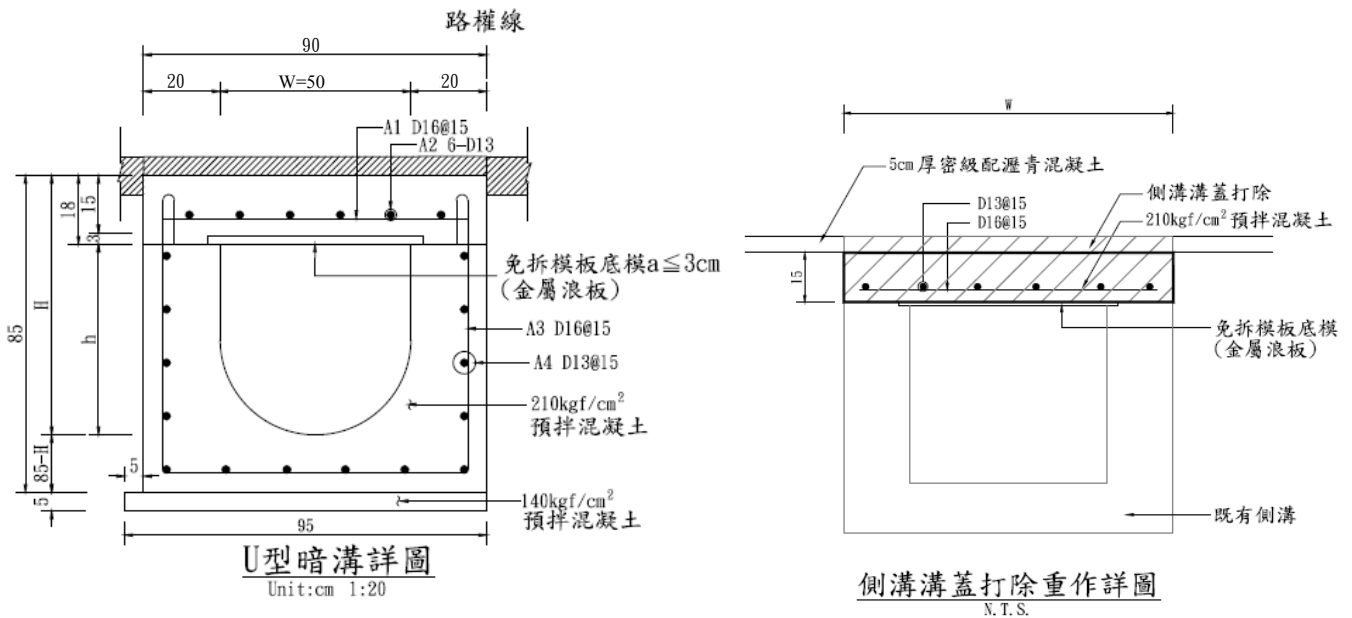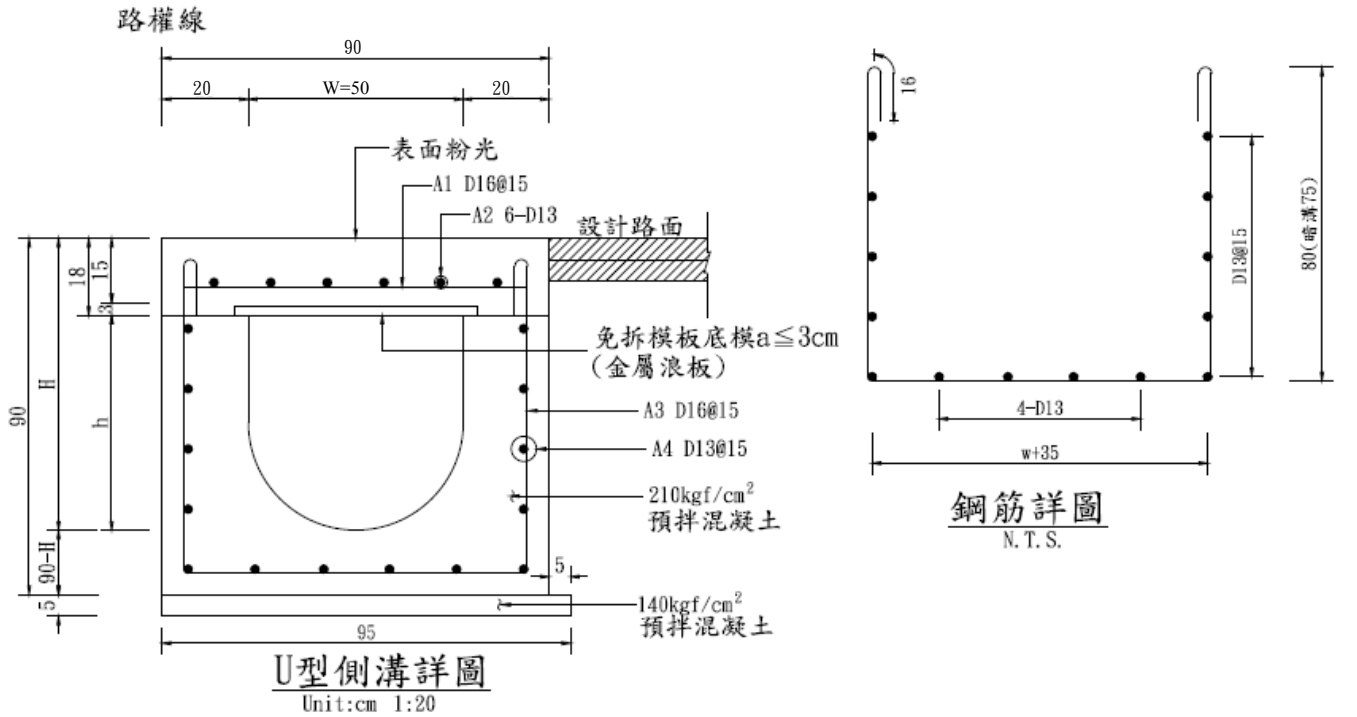

側溝設計断面參考圖說 1


臺中市政府建設局接受私人申請自行興建都市計畫道路案件
道路、側溝及道路照明設計断面參考圖說

V112.10

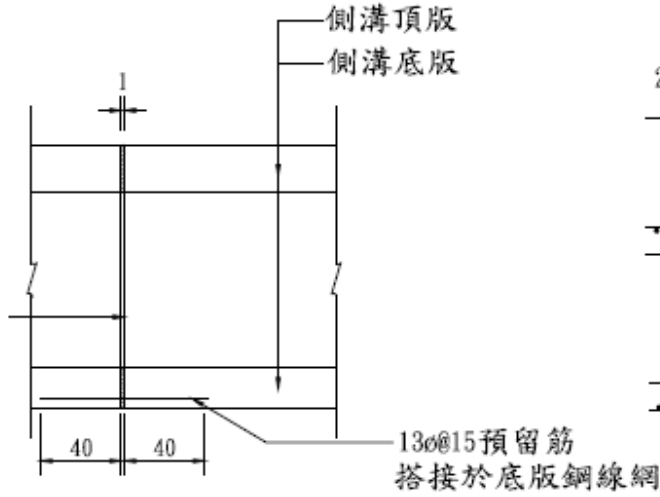


伸縮縫預留筋詳圖

N. T. S.

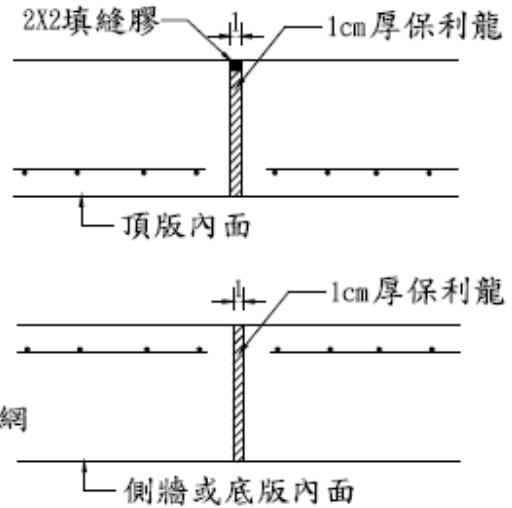

伸縮縫詳圖

N. T. S.

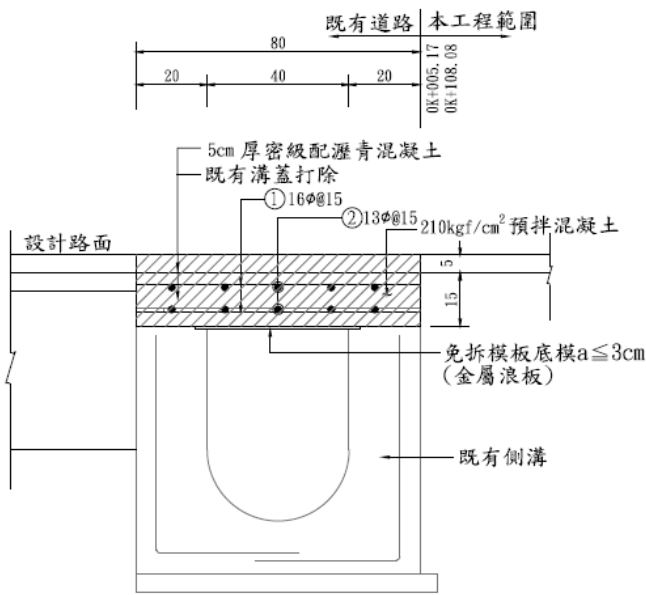


既有溝蓋打除重作詳圖

A1=1:10 Unit:cm
A3=1:20

側溝設計断面參考圖說 2

臺中市政府建設局接受私人申請自行興建都市計畫道路案件 道路、側溝及道路照明設計断面參考圖說


V112.10

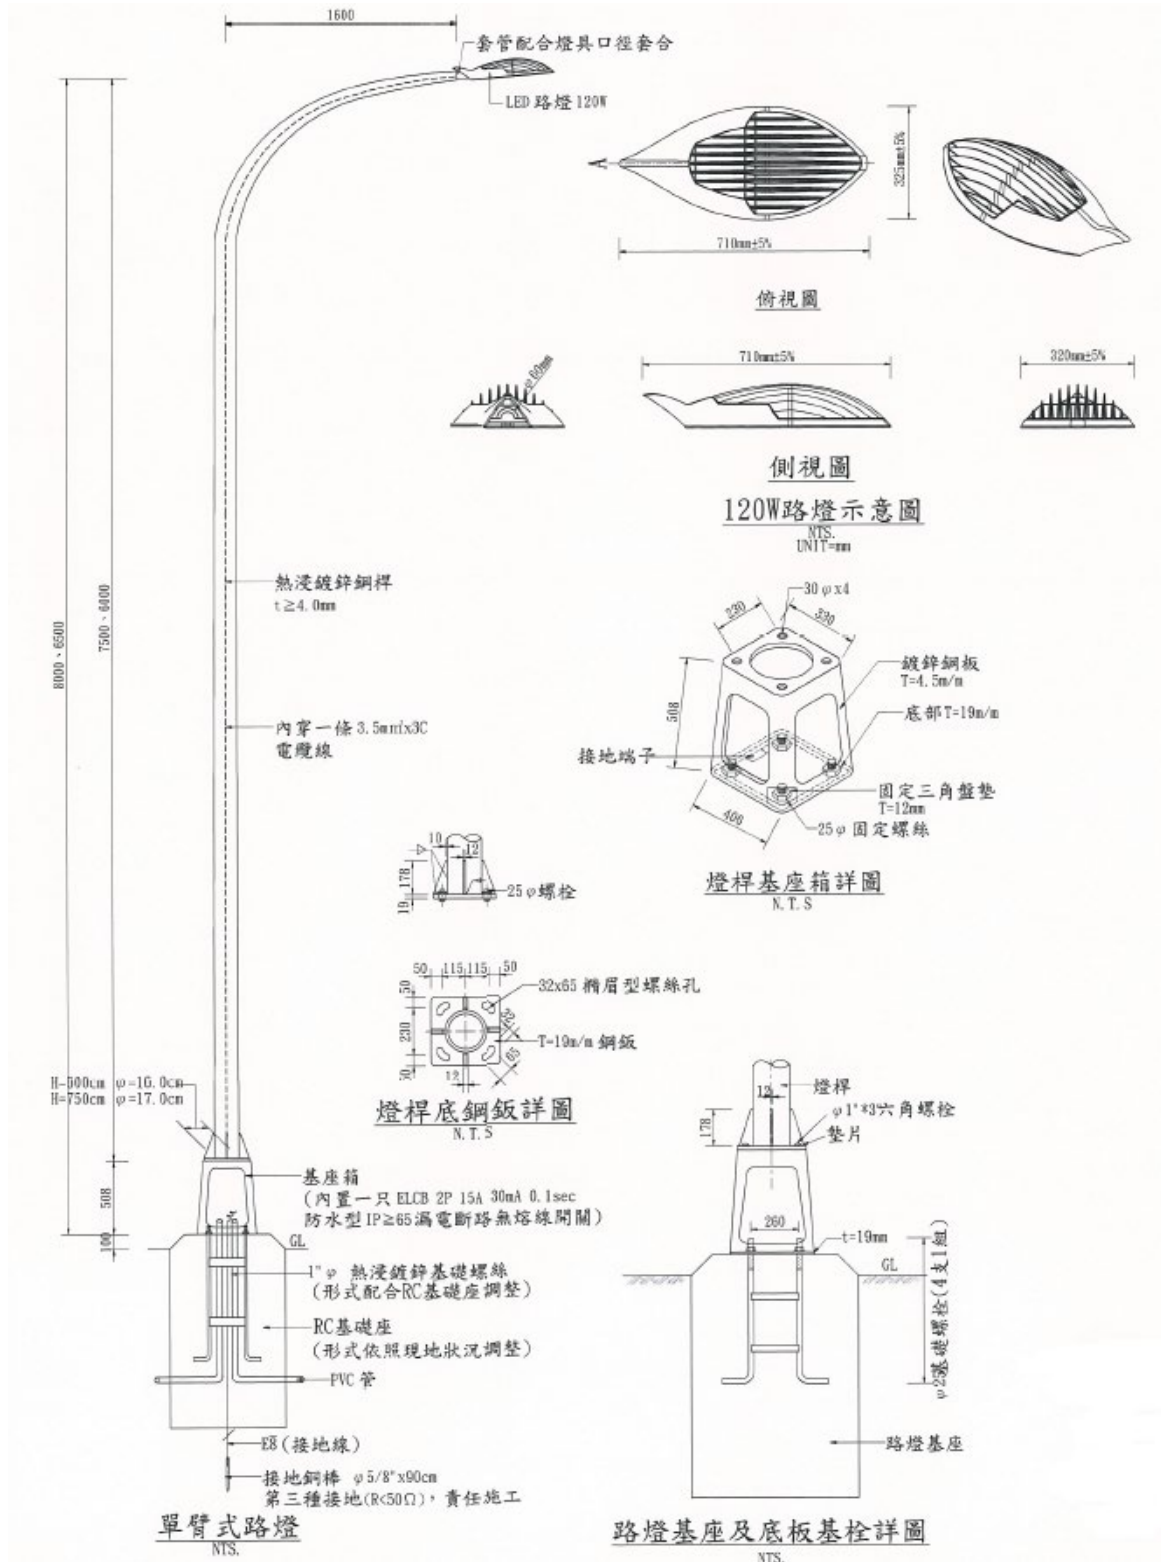

道路照明設計断面參考圖說 1

臺中市政府建設局接受私人申請自行興建都市計畫道路案件
道路、側溝及道路照明設計斷面參考圖說

V112.10

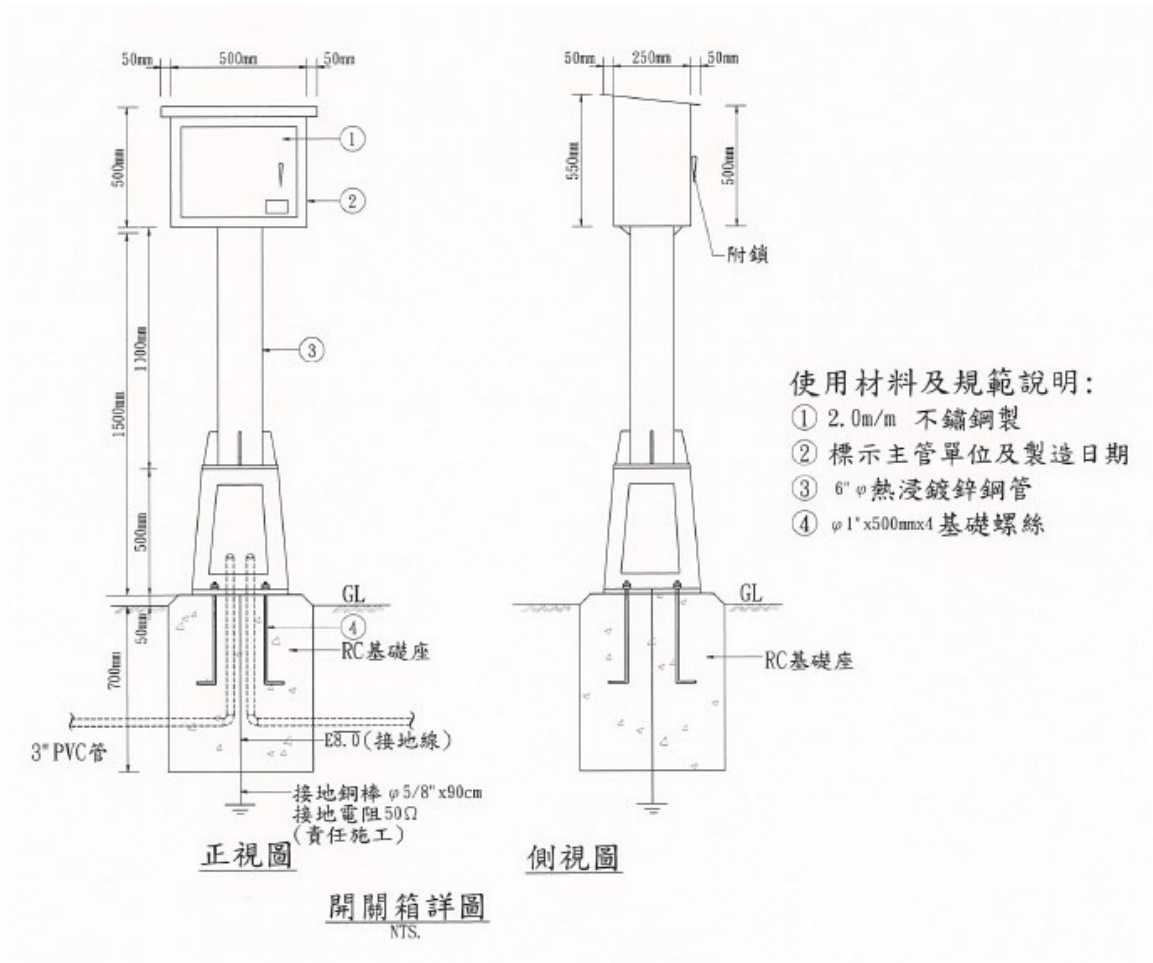

道路照明設計斷面參考圖說 2